




CONCEPT PLATTEGRONDEN EENGEZINSWONINGEN

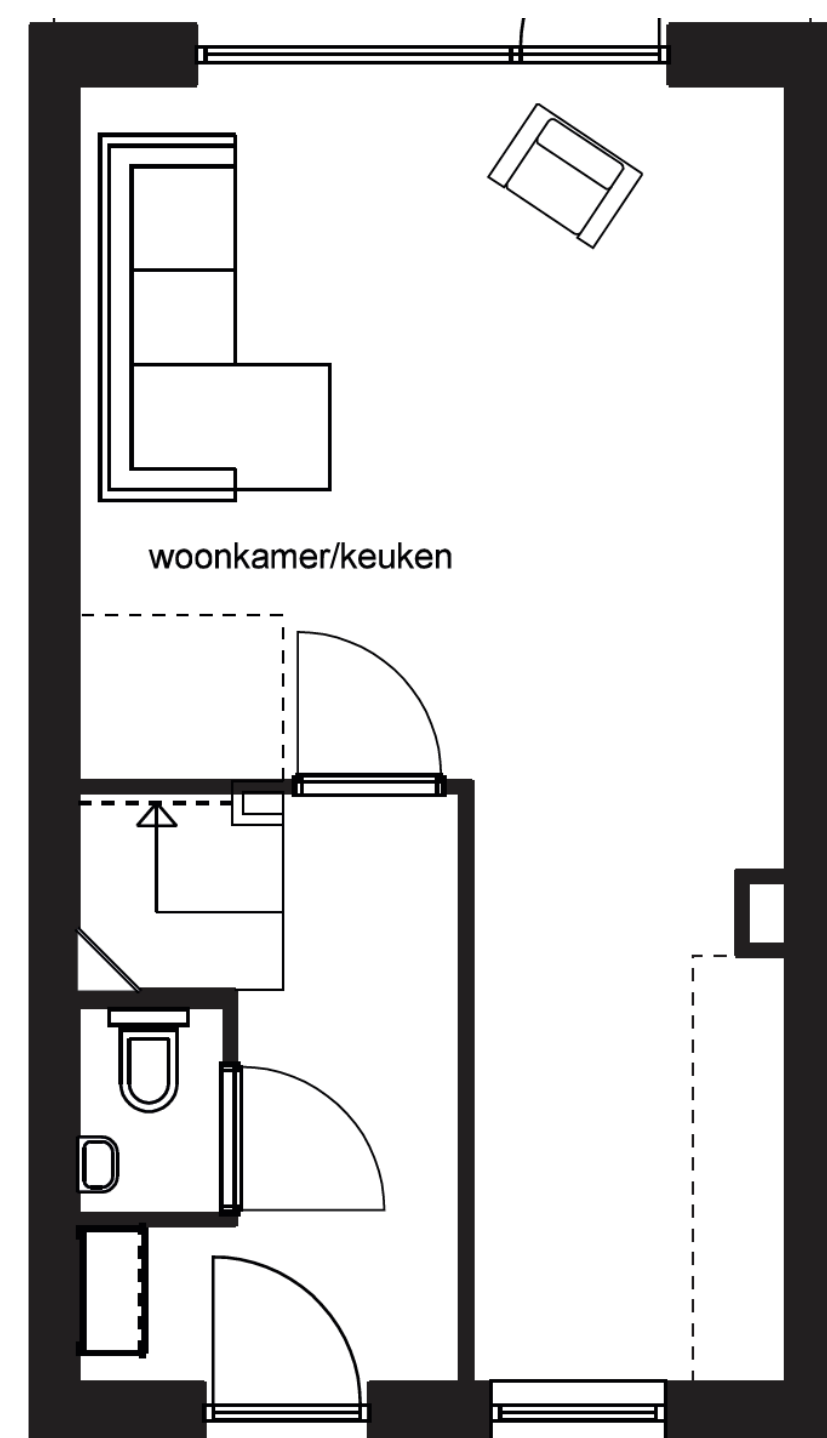


Begane grond

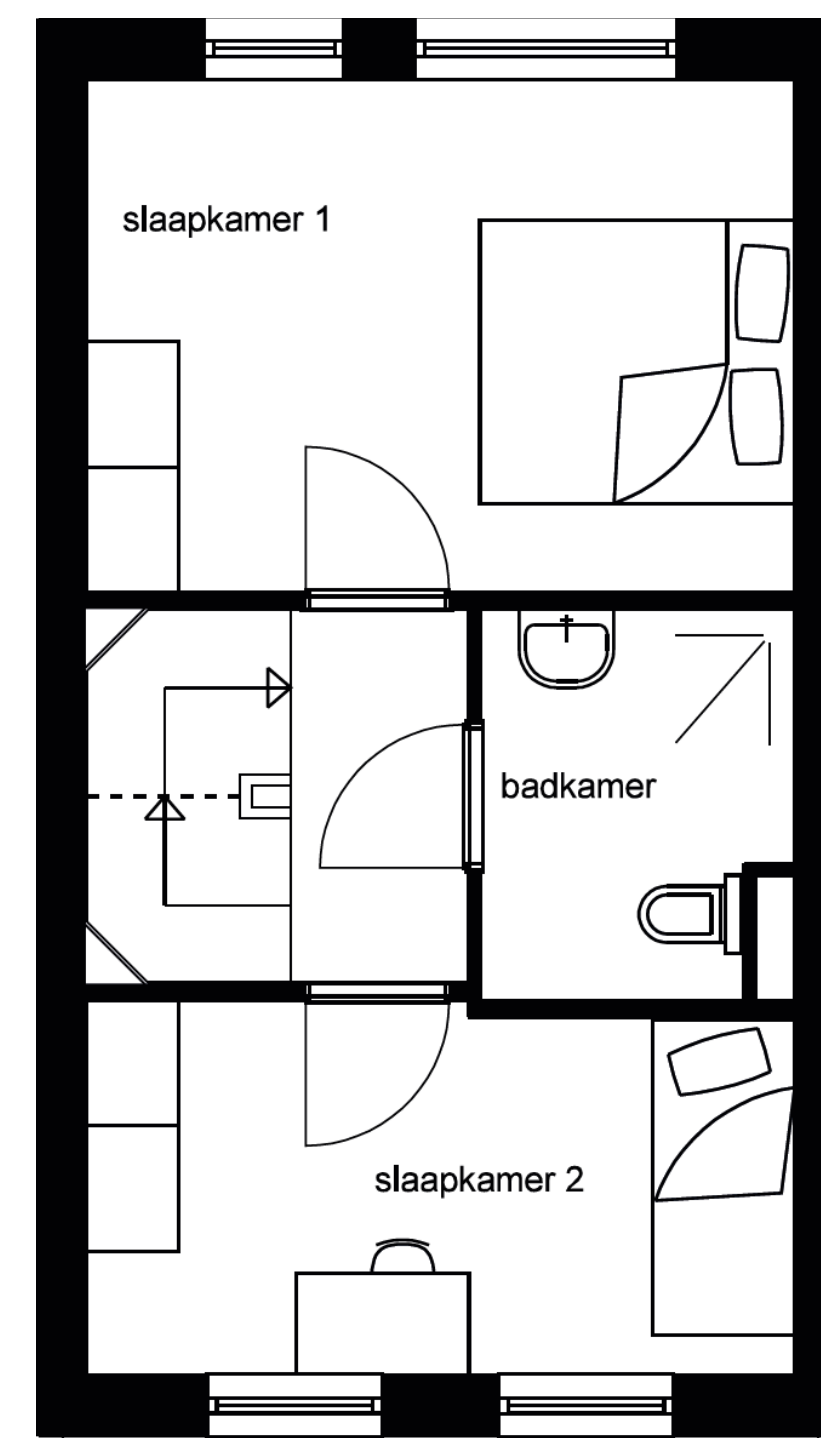

1e verdieping


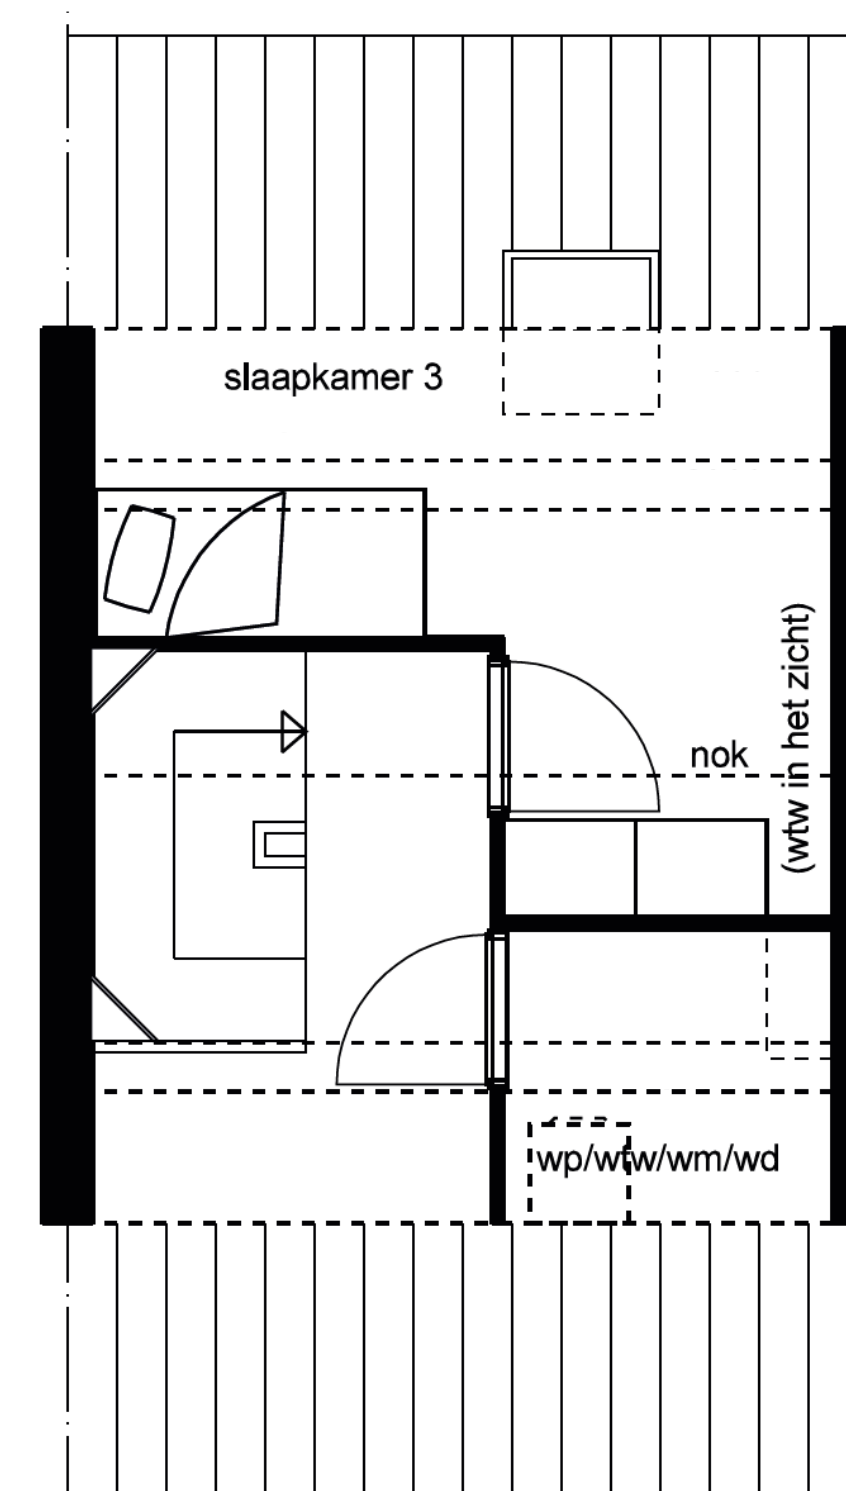


2e verdieping

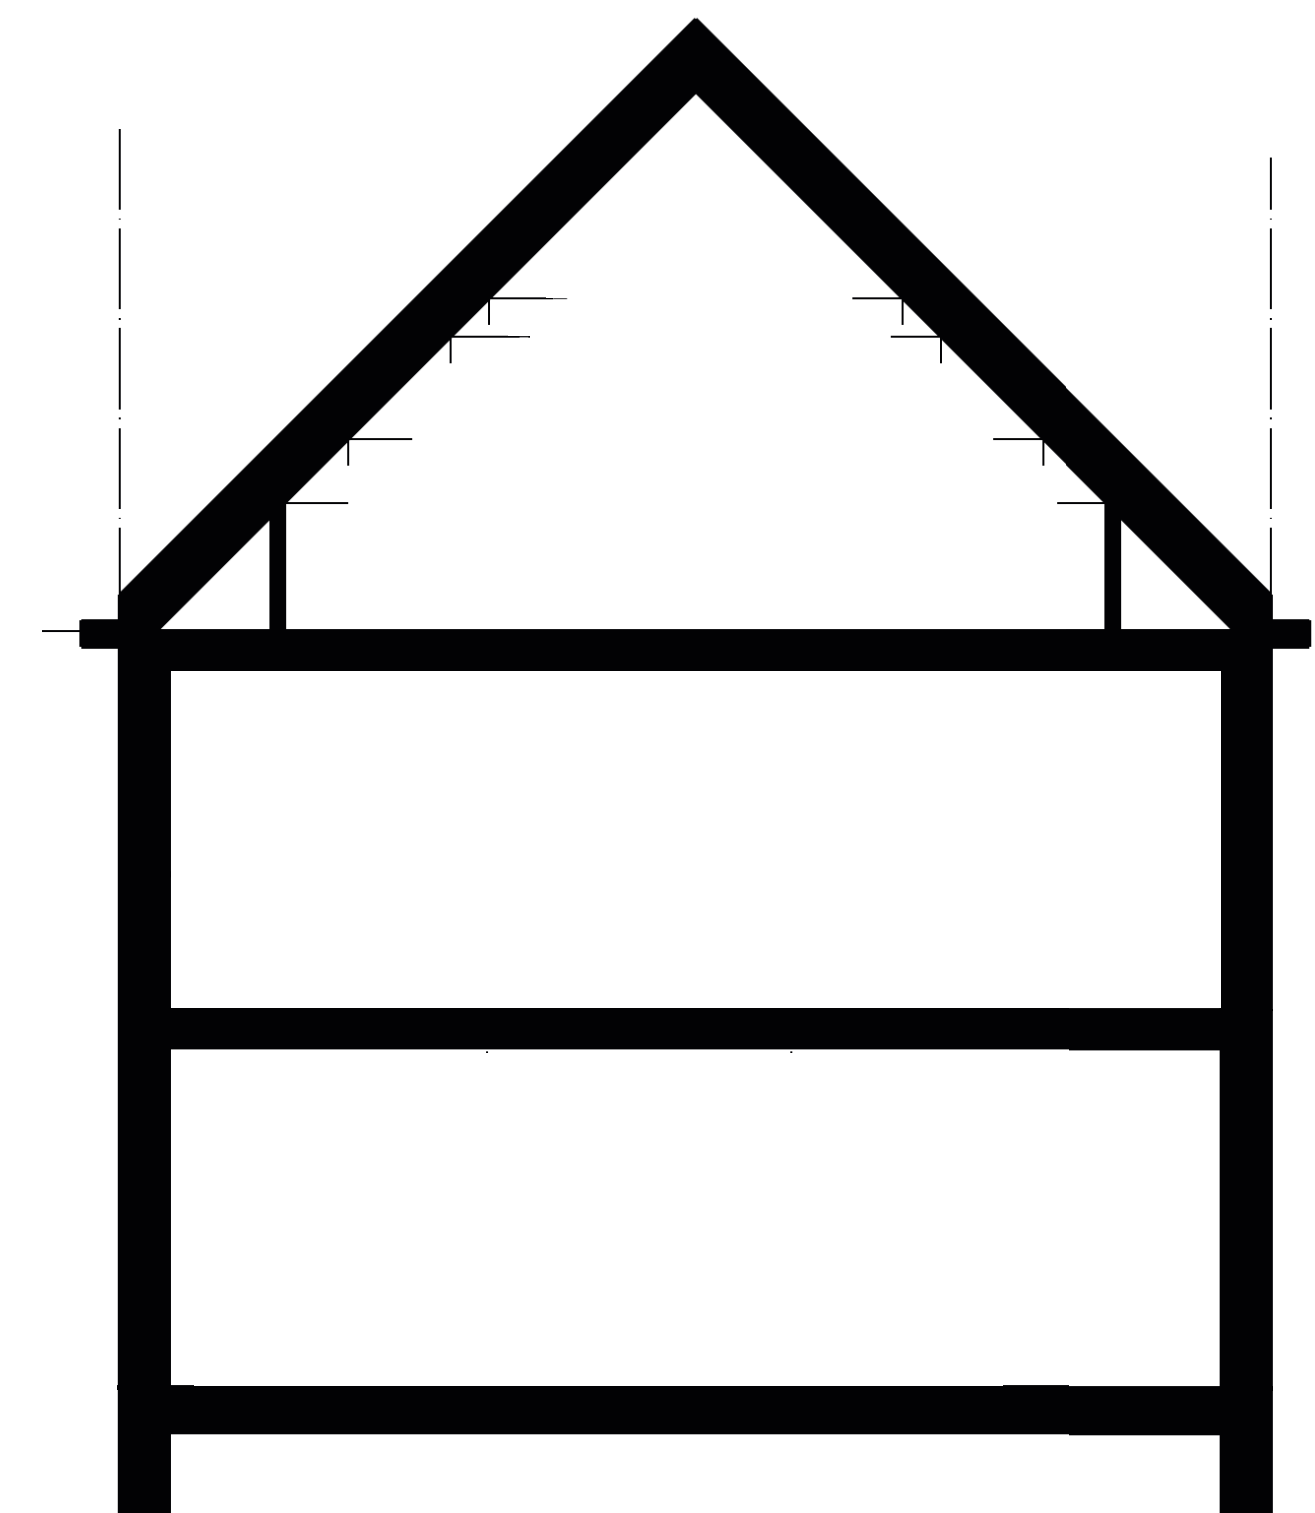


Dwarsdoorsnede

CONCEPT PLATTEGRONDEN APPARTEMENTEN

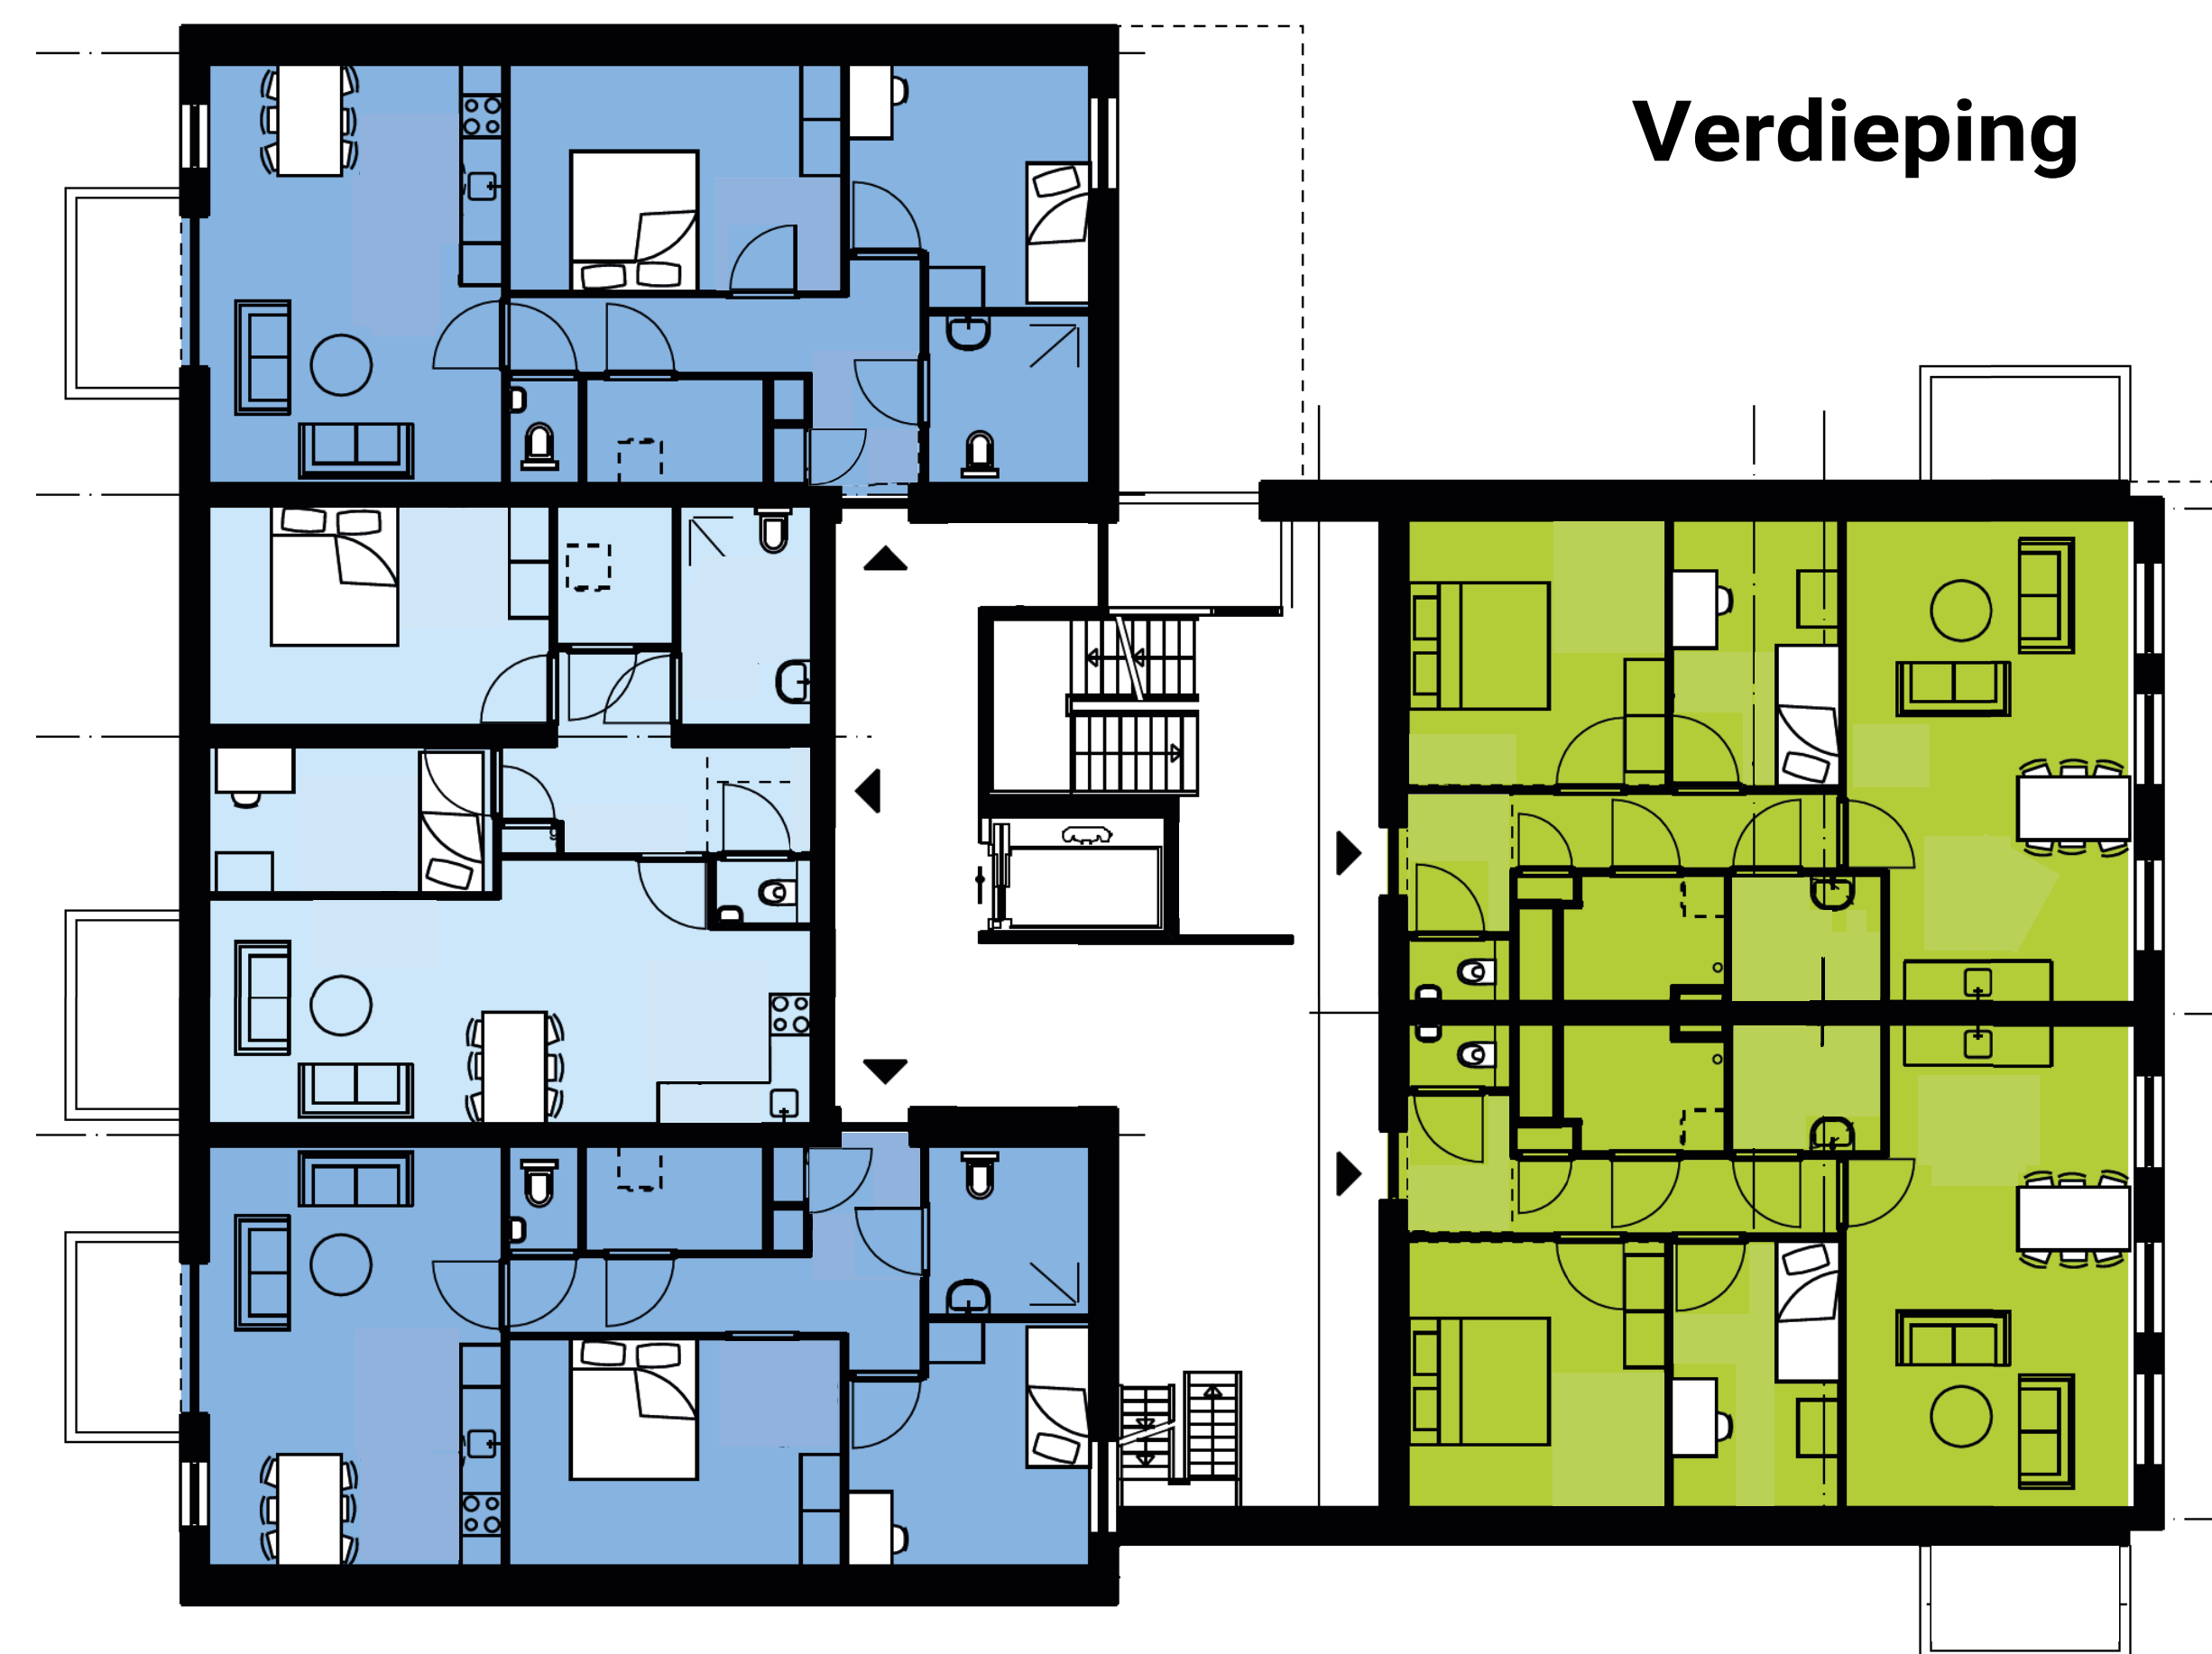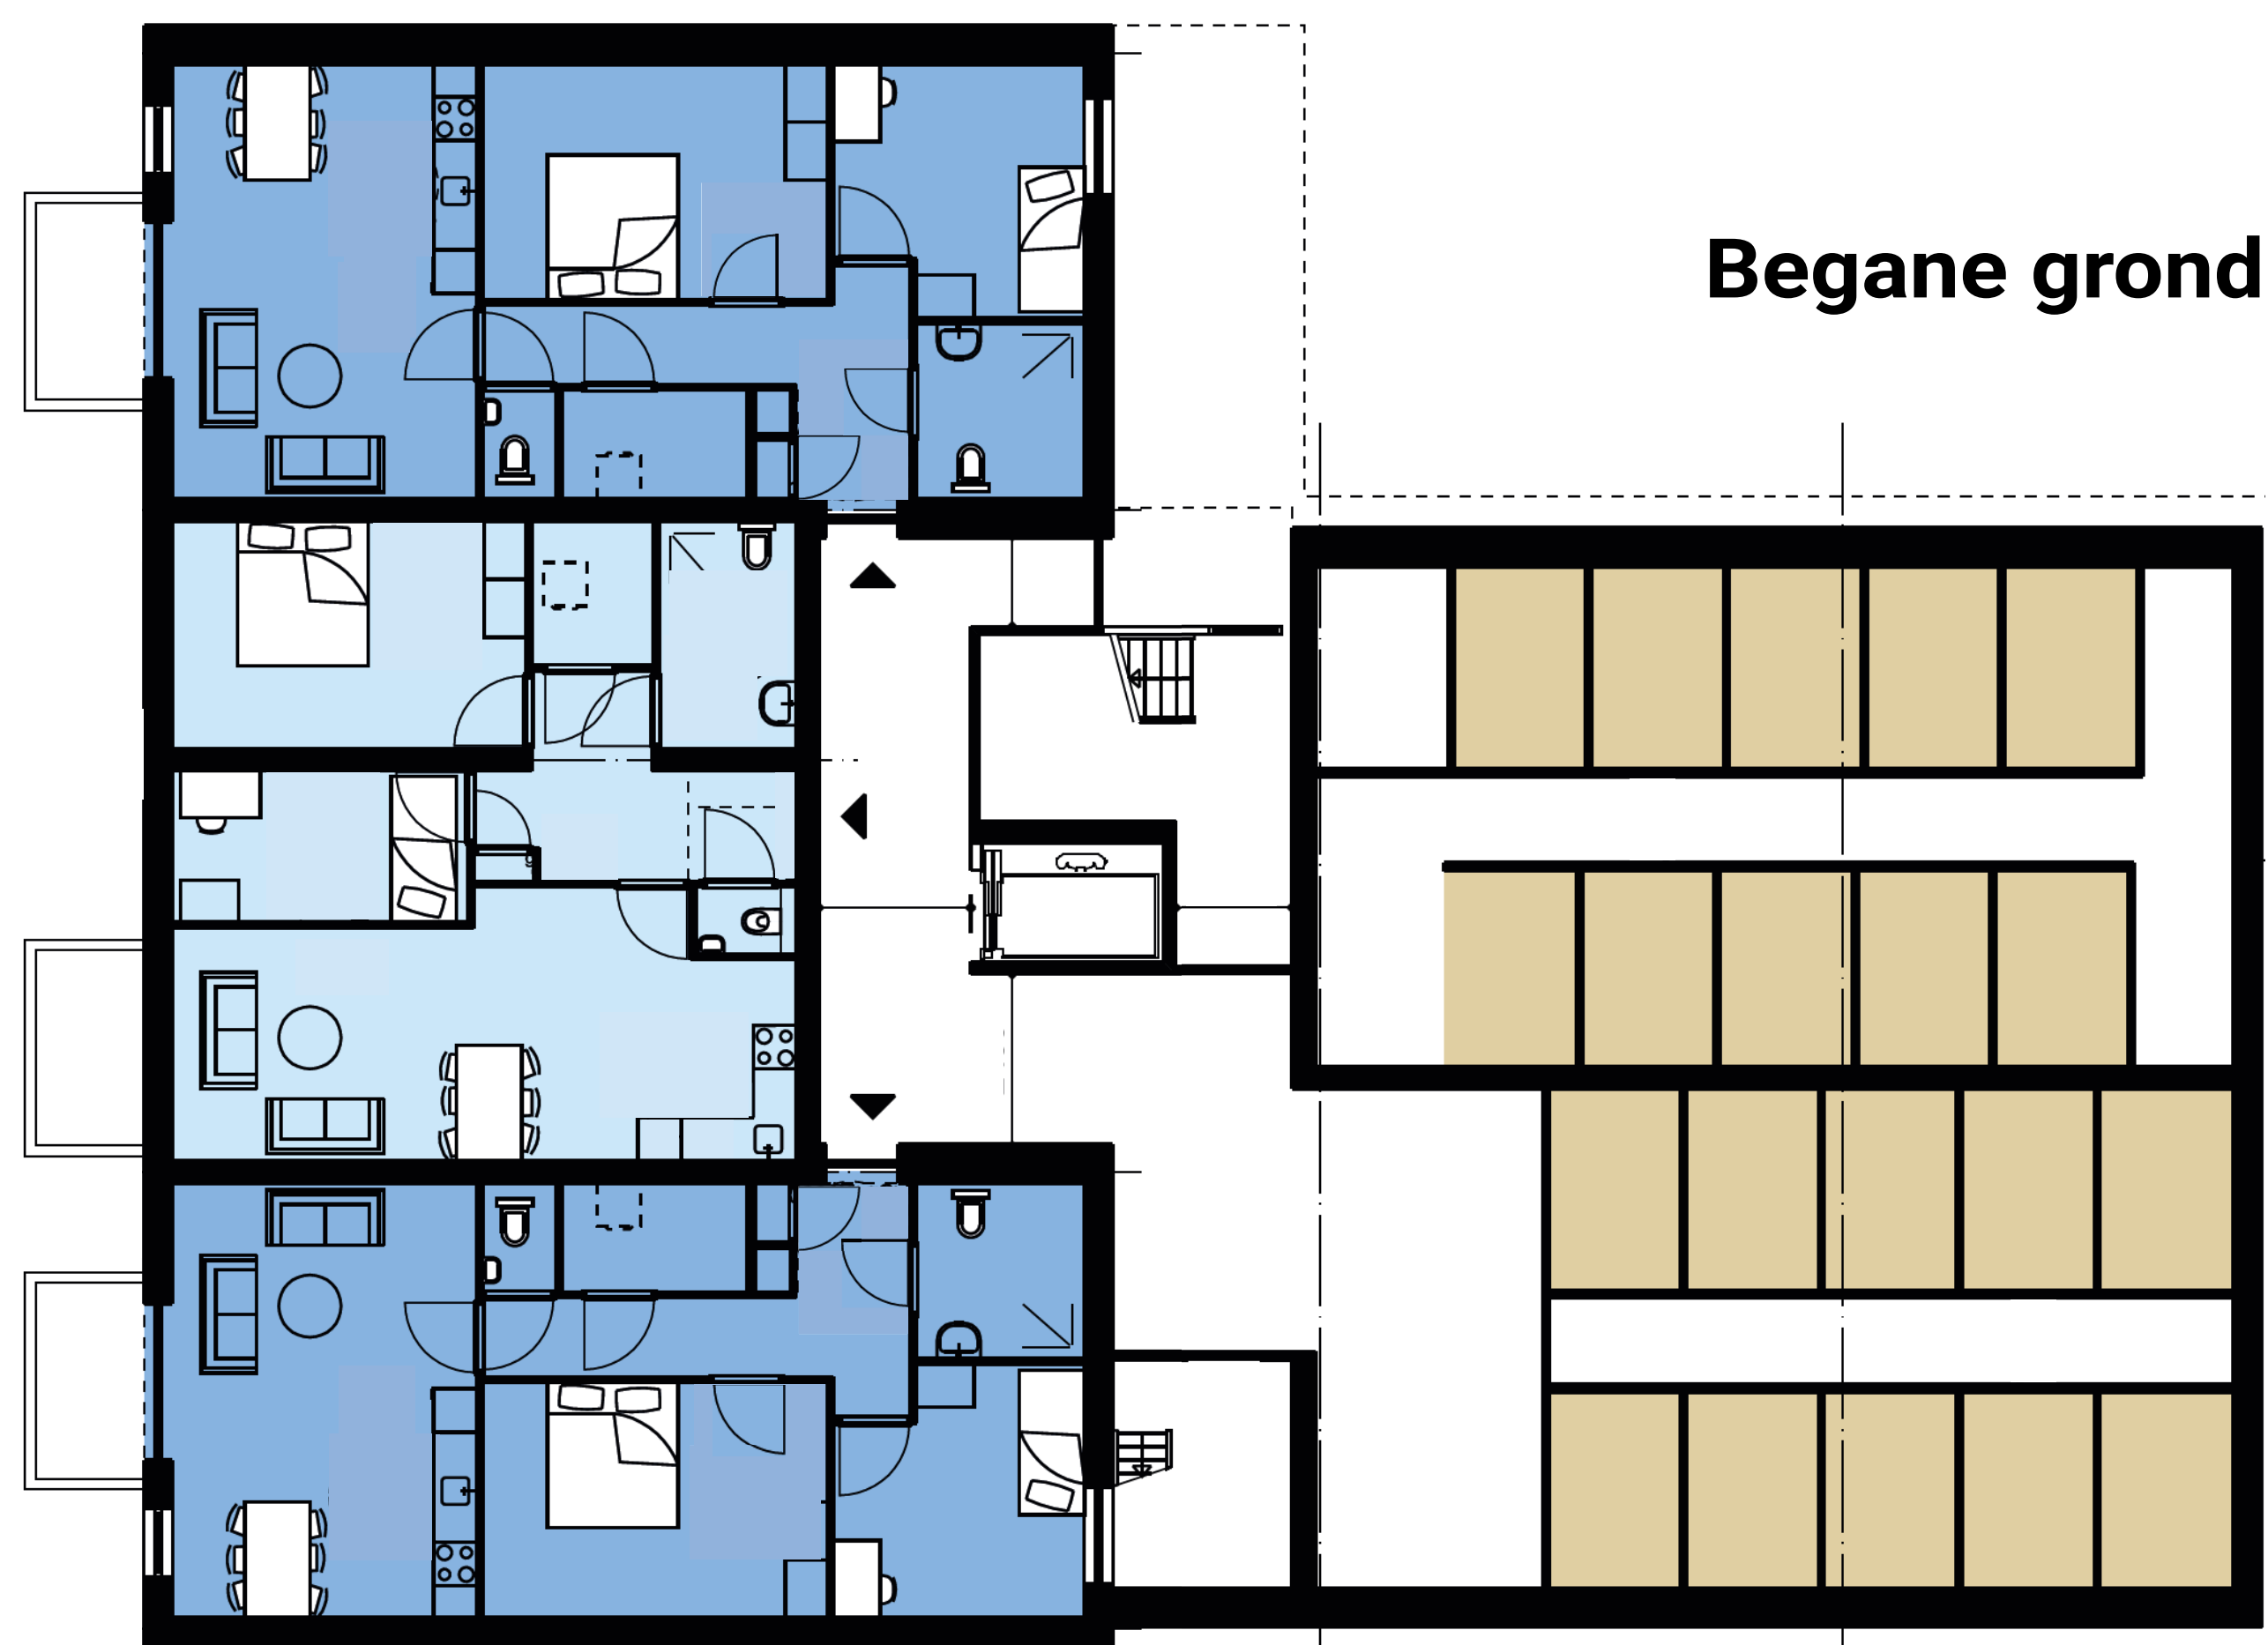

CONCEPT SITUATIEKENING

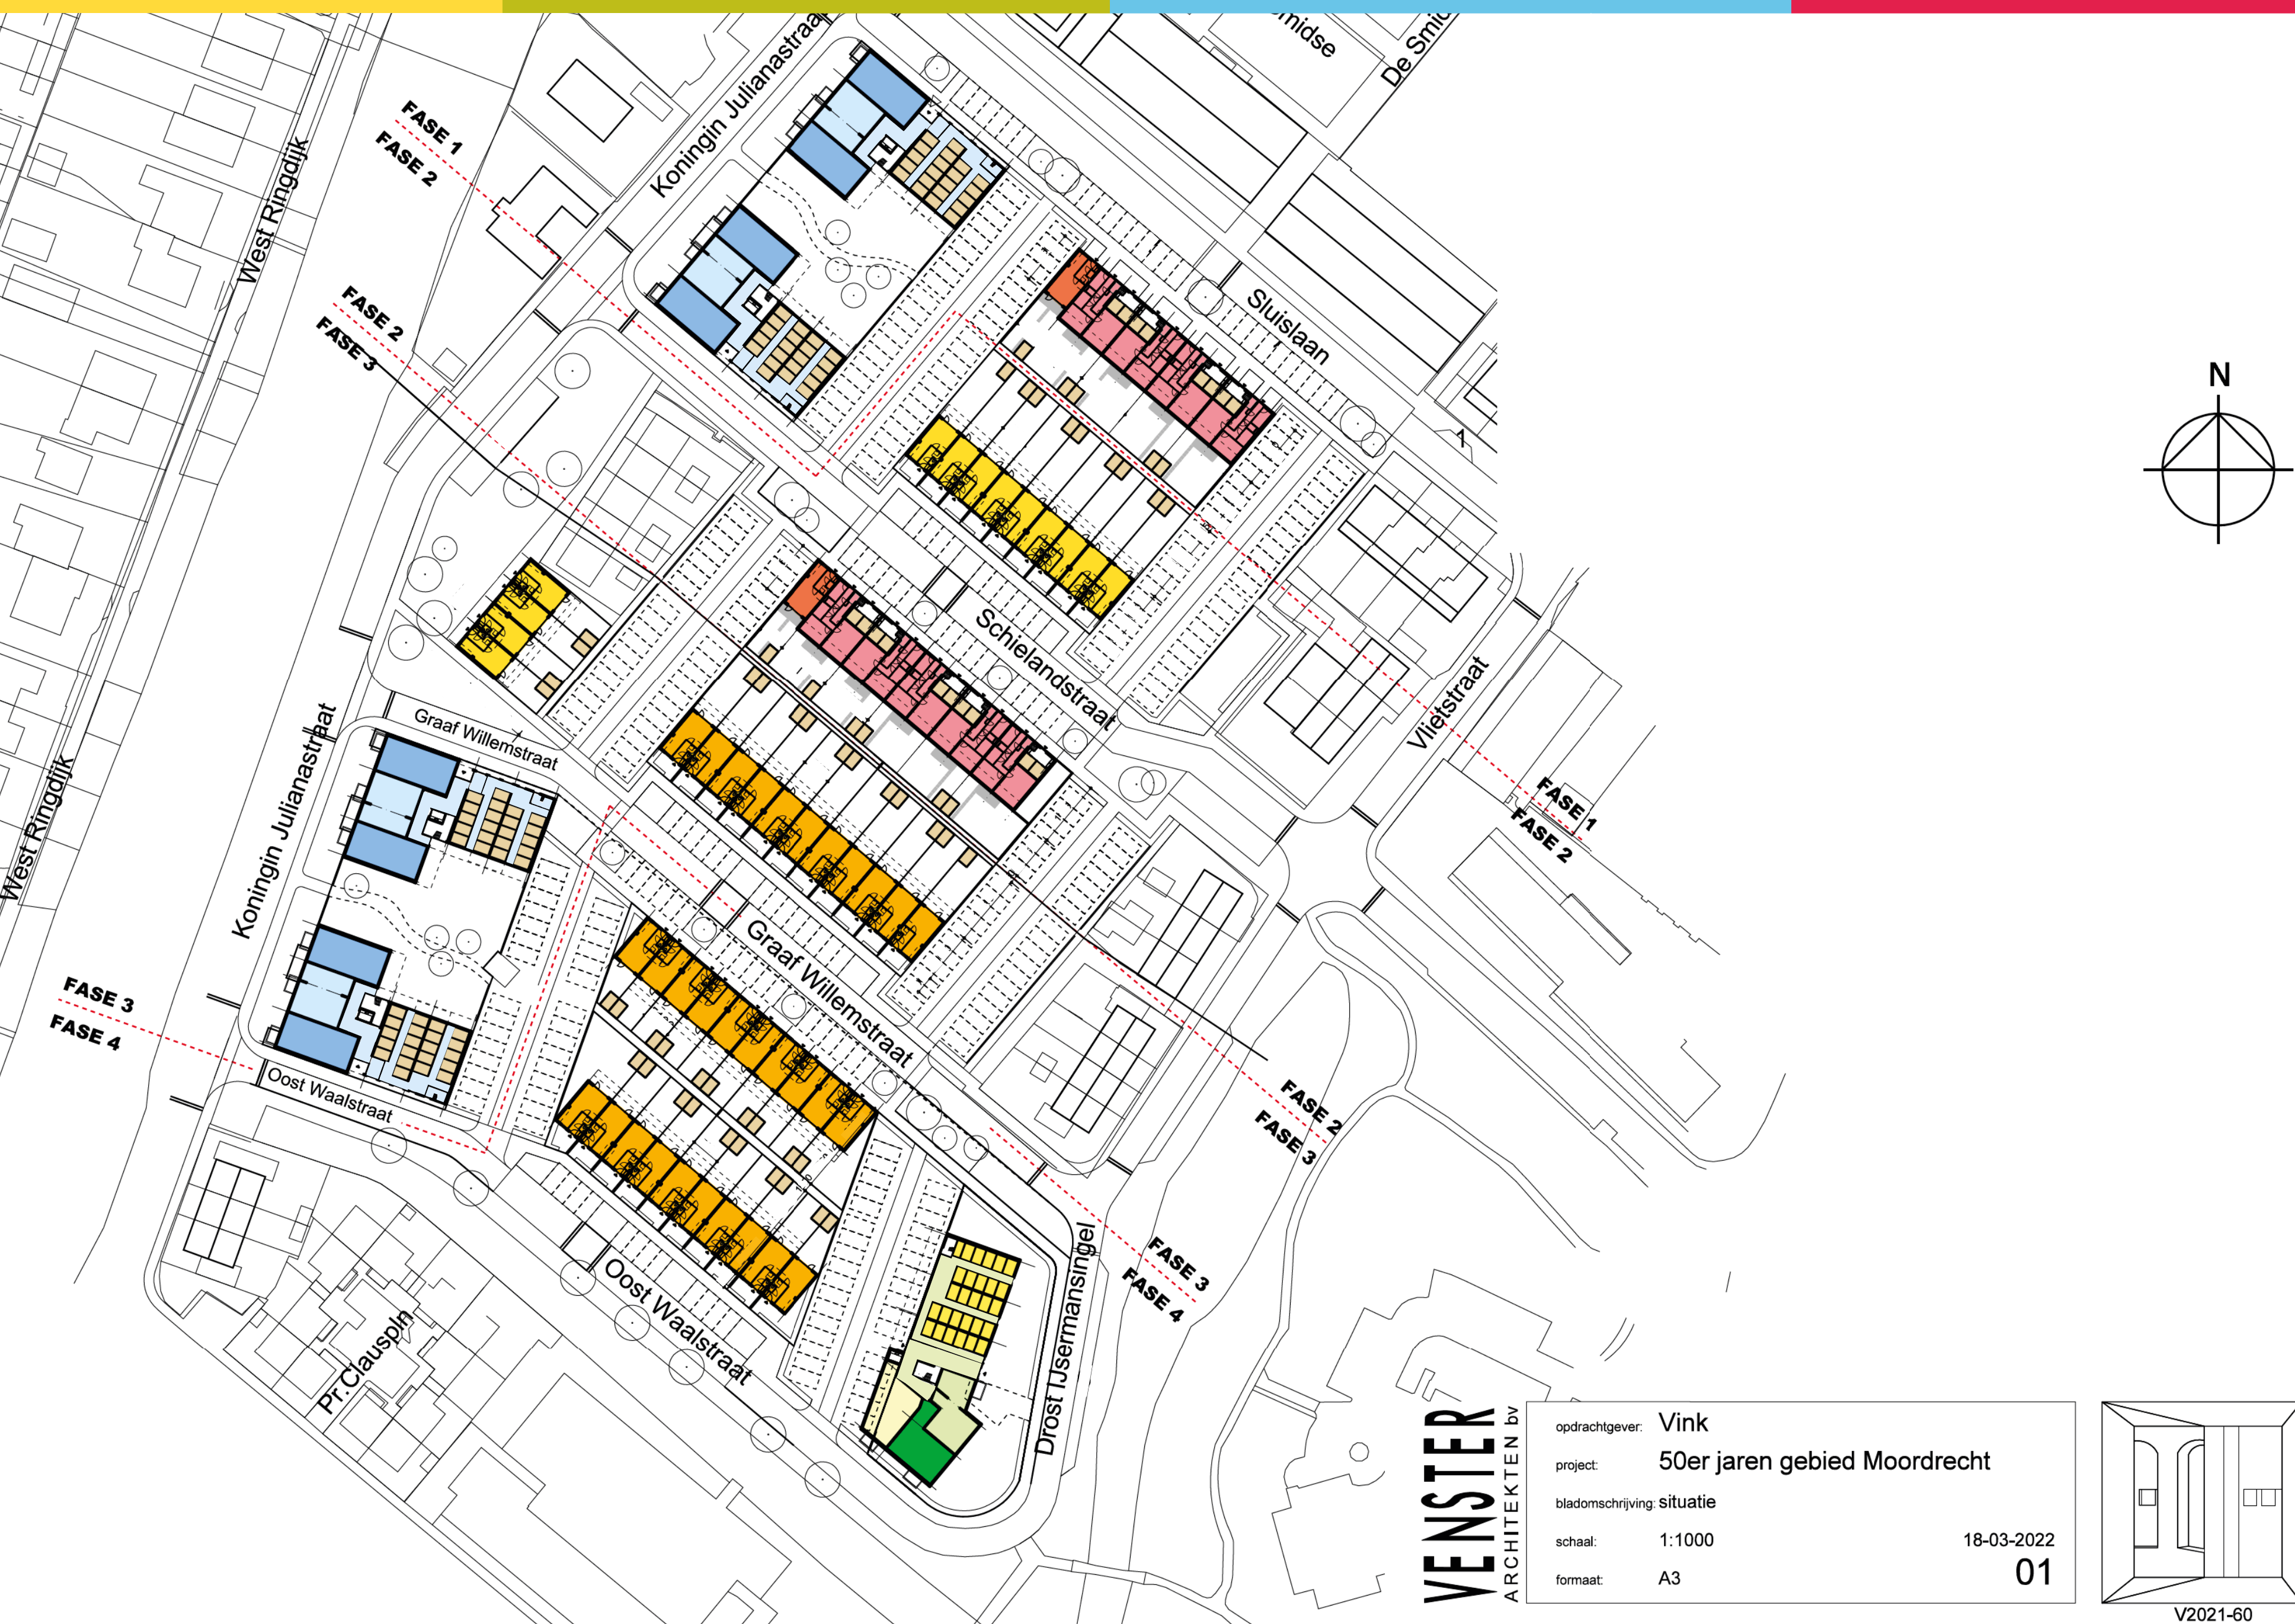

Planning

De werkzaamheden van de sloop van de woningen van fase 1 zijn gestart. De sloop van het casco, muren en vloeren is eind 2022 gestart. Het bestemmingsplan is 29 november 2022 goedgekeurd door de gemeente Zuidplas. Dit plan ligt vanaf 19 januari 2023 gedurende zes weken ter inzage bij de gemeente Zuidplas. We verwachten in 2023 te starten met de nieuwbouw.